


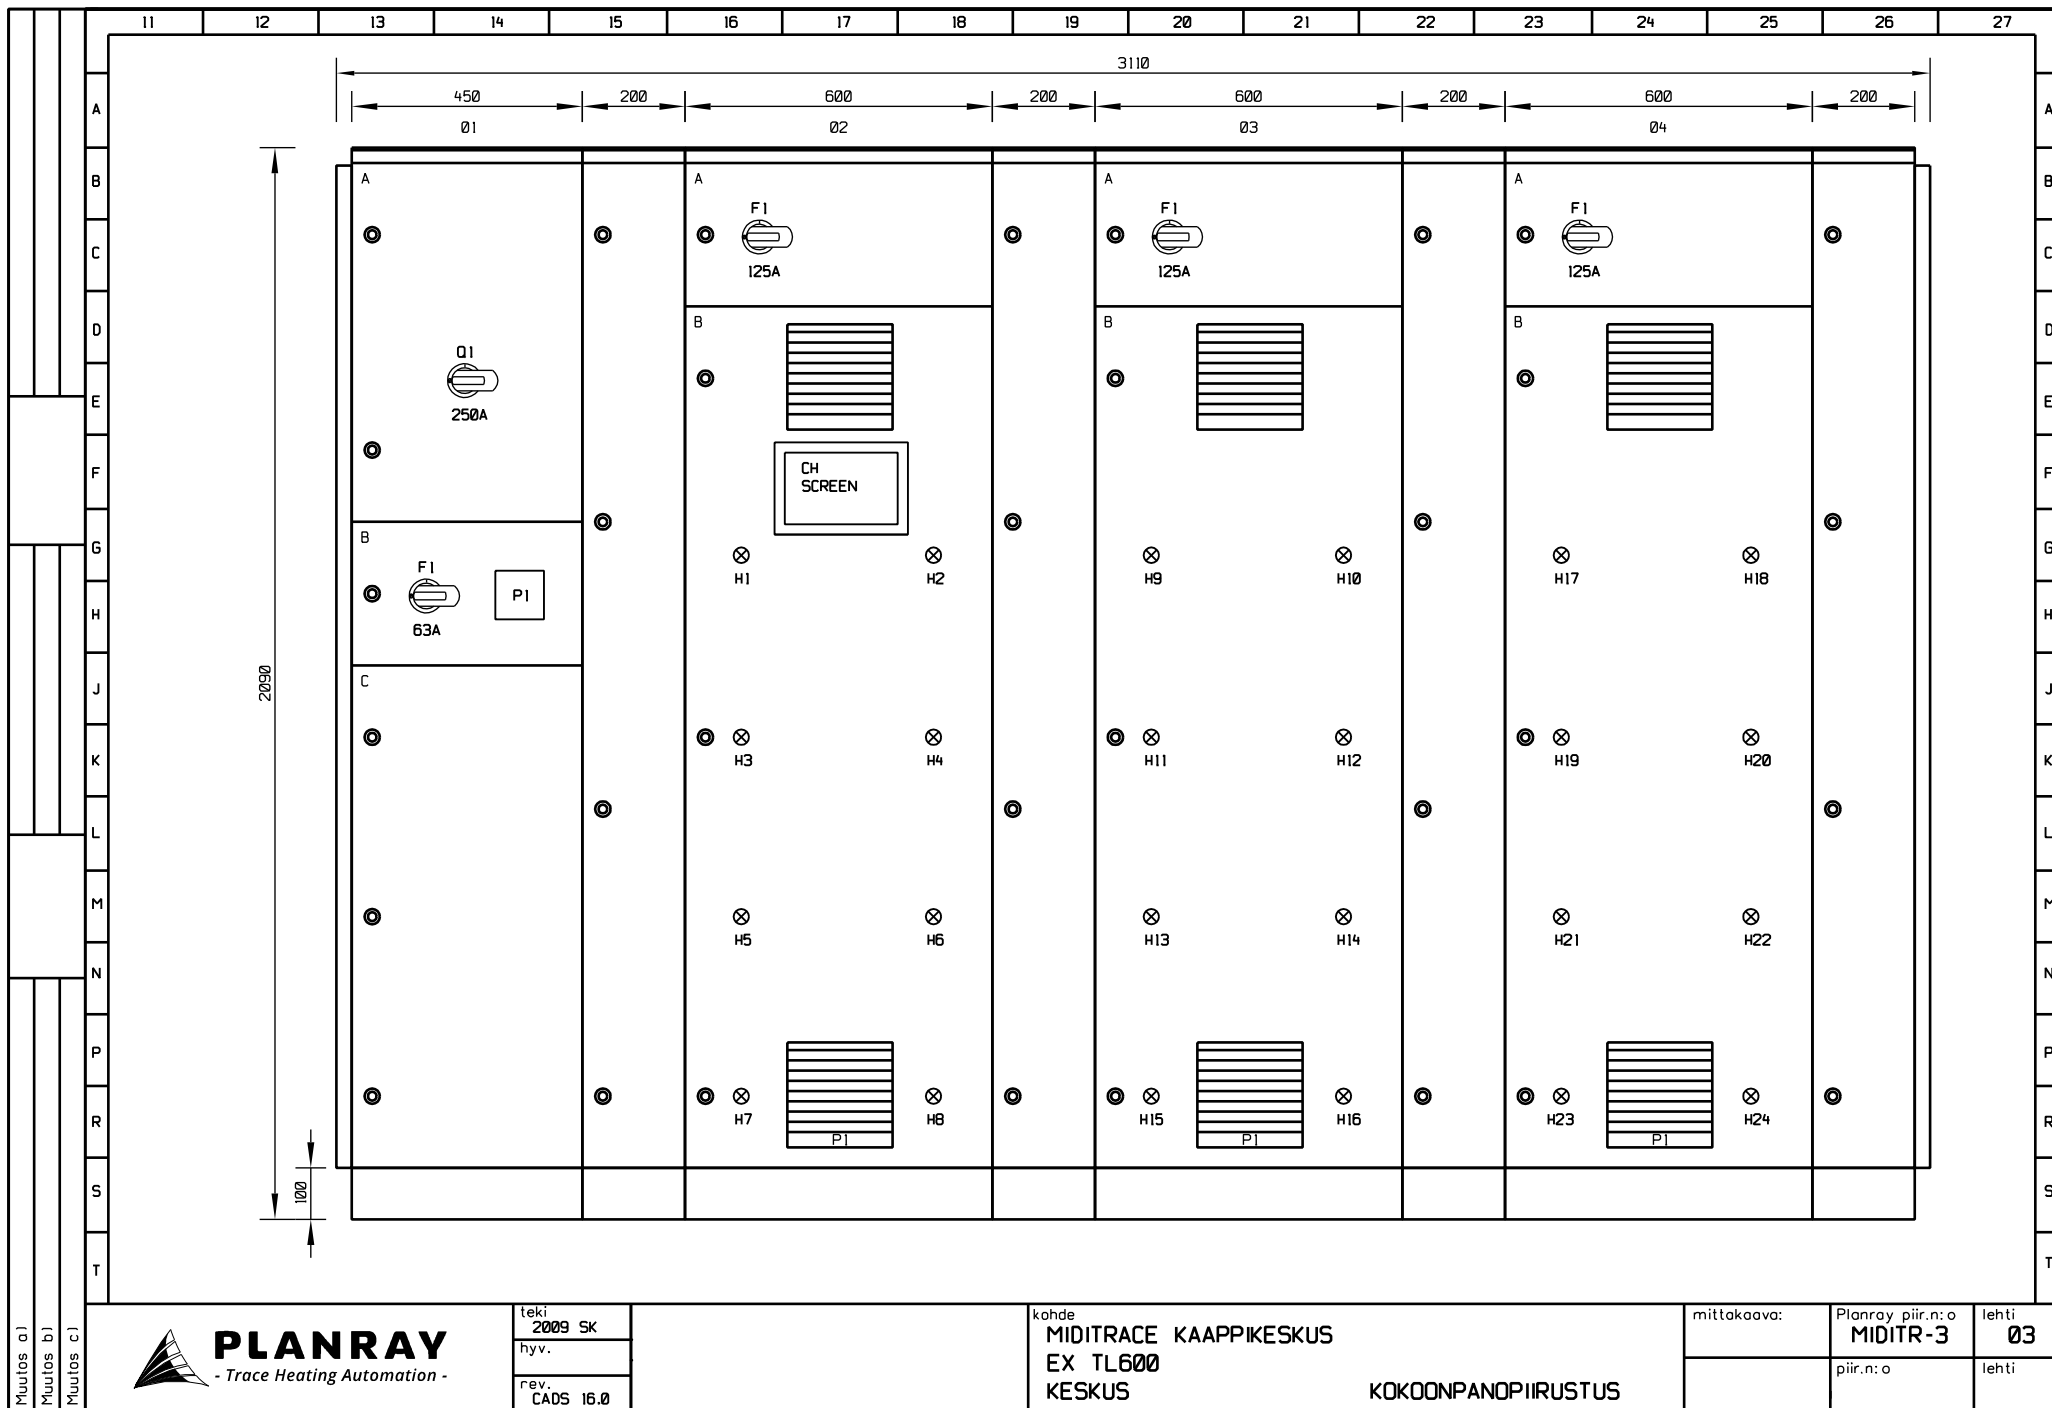

Muutos a)
Muutos b)
Muutos c)



teki
2009 SK
hyv.
rev.
CADS 16.0

kohde
MIDITRACE KAAPPIKESKUS
EX TL600
KESKUS

KOKOONPANOPHIRSTUS

mittakaava:

Planray piir.n:o
MIDITR-3
piir.n:o

lehti
03
lehti